THIS DRAWING IS UNPUBLISHED. RELEASED FOR PUBLICATION -,- .
© COPYRIGHT - By - ALL RIGHTS RESERVED.

LOC	DIST
J	—

REVISIONS 変更

P	LTR	DESCRIPTION	DATE	DWN	APVD
	C1	REVISED PER ECO-11-005030	14APR11	RK	HMR

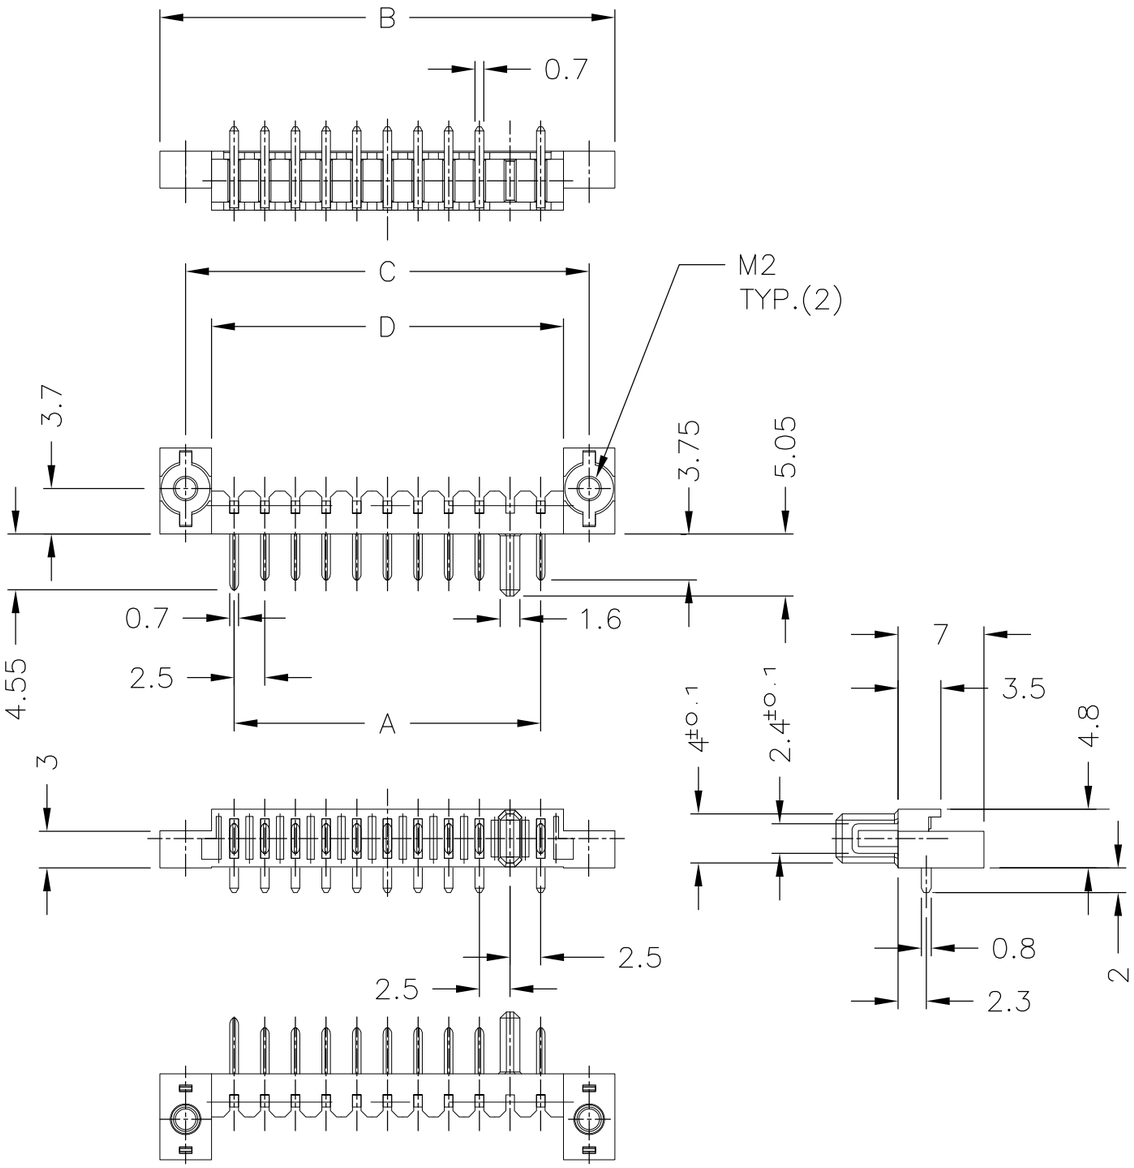

-7 : AS SHOWN
本図

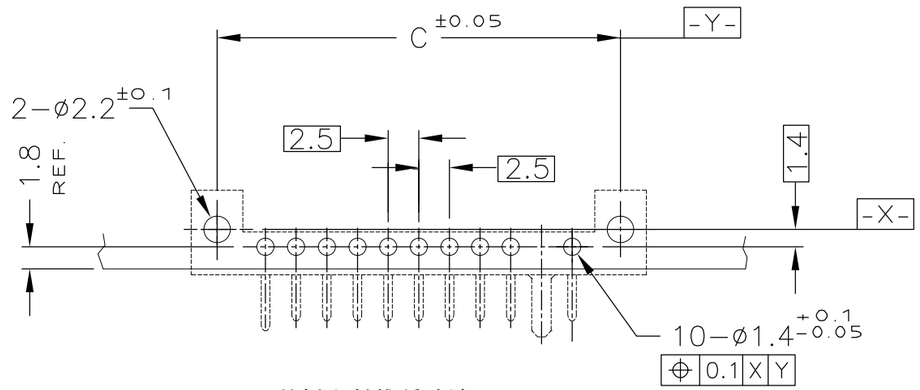

基板取付推奨寸法
RECOMMENDED P.C.BOARD LAYOUT
P.C.BOARD THK 0.8～1.2
(VIEW FROM CONNECTOR MOUNTING SIDE)

注記

1 材料 ハウジング：熱可塑性樹脂 UL94V-0
色；黒
コンタクト：銅合金
ナットプレート：ステンレススチール

2 仕上げ コンタクト：Ni 下地メッキ
接触部 金メッキ
半田付け部 金フラッシュメッキ

1 MATERIAL HOUSING : THERMOPLASTIC RESIN, UL94V-0
COLOR ; BLACK
CONTACT : COPPER ALLOY
NUT-PLATE : STAINLESS STEEL

2 FINISH CONTACT : Ni ALL OVER UNDER PL
GOLD PL. AT CONTACT AREA
GOLD FLUSH PL. AT LEAD AREA

D	C	B	A	N (POS)	P/N
28.7	32.9	37.1	25	10	1123684-7
~~26.2~~	~~30.4~~	~~34.6~~	~~22.5~~	~~9~~	~~1123684-6~~
~~23.7~~	~~27.9~~	~~32.1~~	~~20~~	~~8~~	~~1123684-5~~
~~21.2~~	~~25.4~~	~~29.6~~	~~17.5~~	~~7~~	~~1123684-4~~
~~18.7~~	~~22.9~~	~~27.1~~	~~15~~	~~6~~	~~1123684-3~~
~~16.2~~	~~20.4~~	~~24.6~~	~~12.5~~	~~5~~	~~1123684-2~~
~~13.7~~	~~17.9~~	~~22.1~~	~~10~~	~~4~~	~~1123684-1~~

THIS DRAWING IS A CONTROLLED DOCUMENT.

DIMENSIONS: 単位：粍 mm

TOLERANCES UNLESS OTHERWISE SPECIFIED: 一般公差
~~0 PLC~~ ±0.15
~~1 PLC~~ ±
~~2 PLC~~ ±
~~3 PLC~~ ±
~~4 PLC~~ ±
ANGLES ±3°

MATERIAL 材料 1
FINISH 仕上 2

DWN	T.KUSUHARA	12FEB98
CHK	I.ENOMOTO	12FEB98
APVD	I.ENOMOTO	12FEB98
PRODUCT SPEC 製品規格	108-5775	
APPLICATION SPEC 取付適用規格		
WEIGHT		

CUSTOMER DRAWING

WIRE RANGE 抱合電線断面積
INSULATION DIA 被覆外径

TE Connectivity

NAME 名称: PLUG ASSY
2.5mm PITCH BATTERY CONNECTOR (10POS.)

SIZE	CAGE CODE	DRAWING NO 番号	RESTRICTED TO
A3	00779	C-1123684	—

SCALE 尺度 2:1 | SHEET 1 OF 1 | REV C1